Узел укрытия кровли сэндвич-панелями и фахверков покрытия

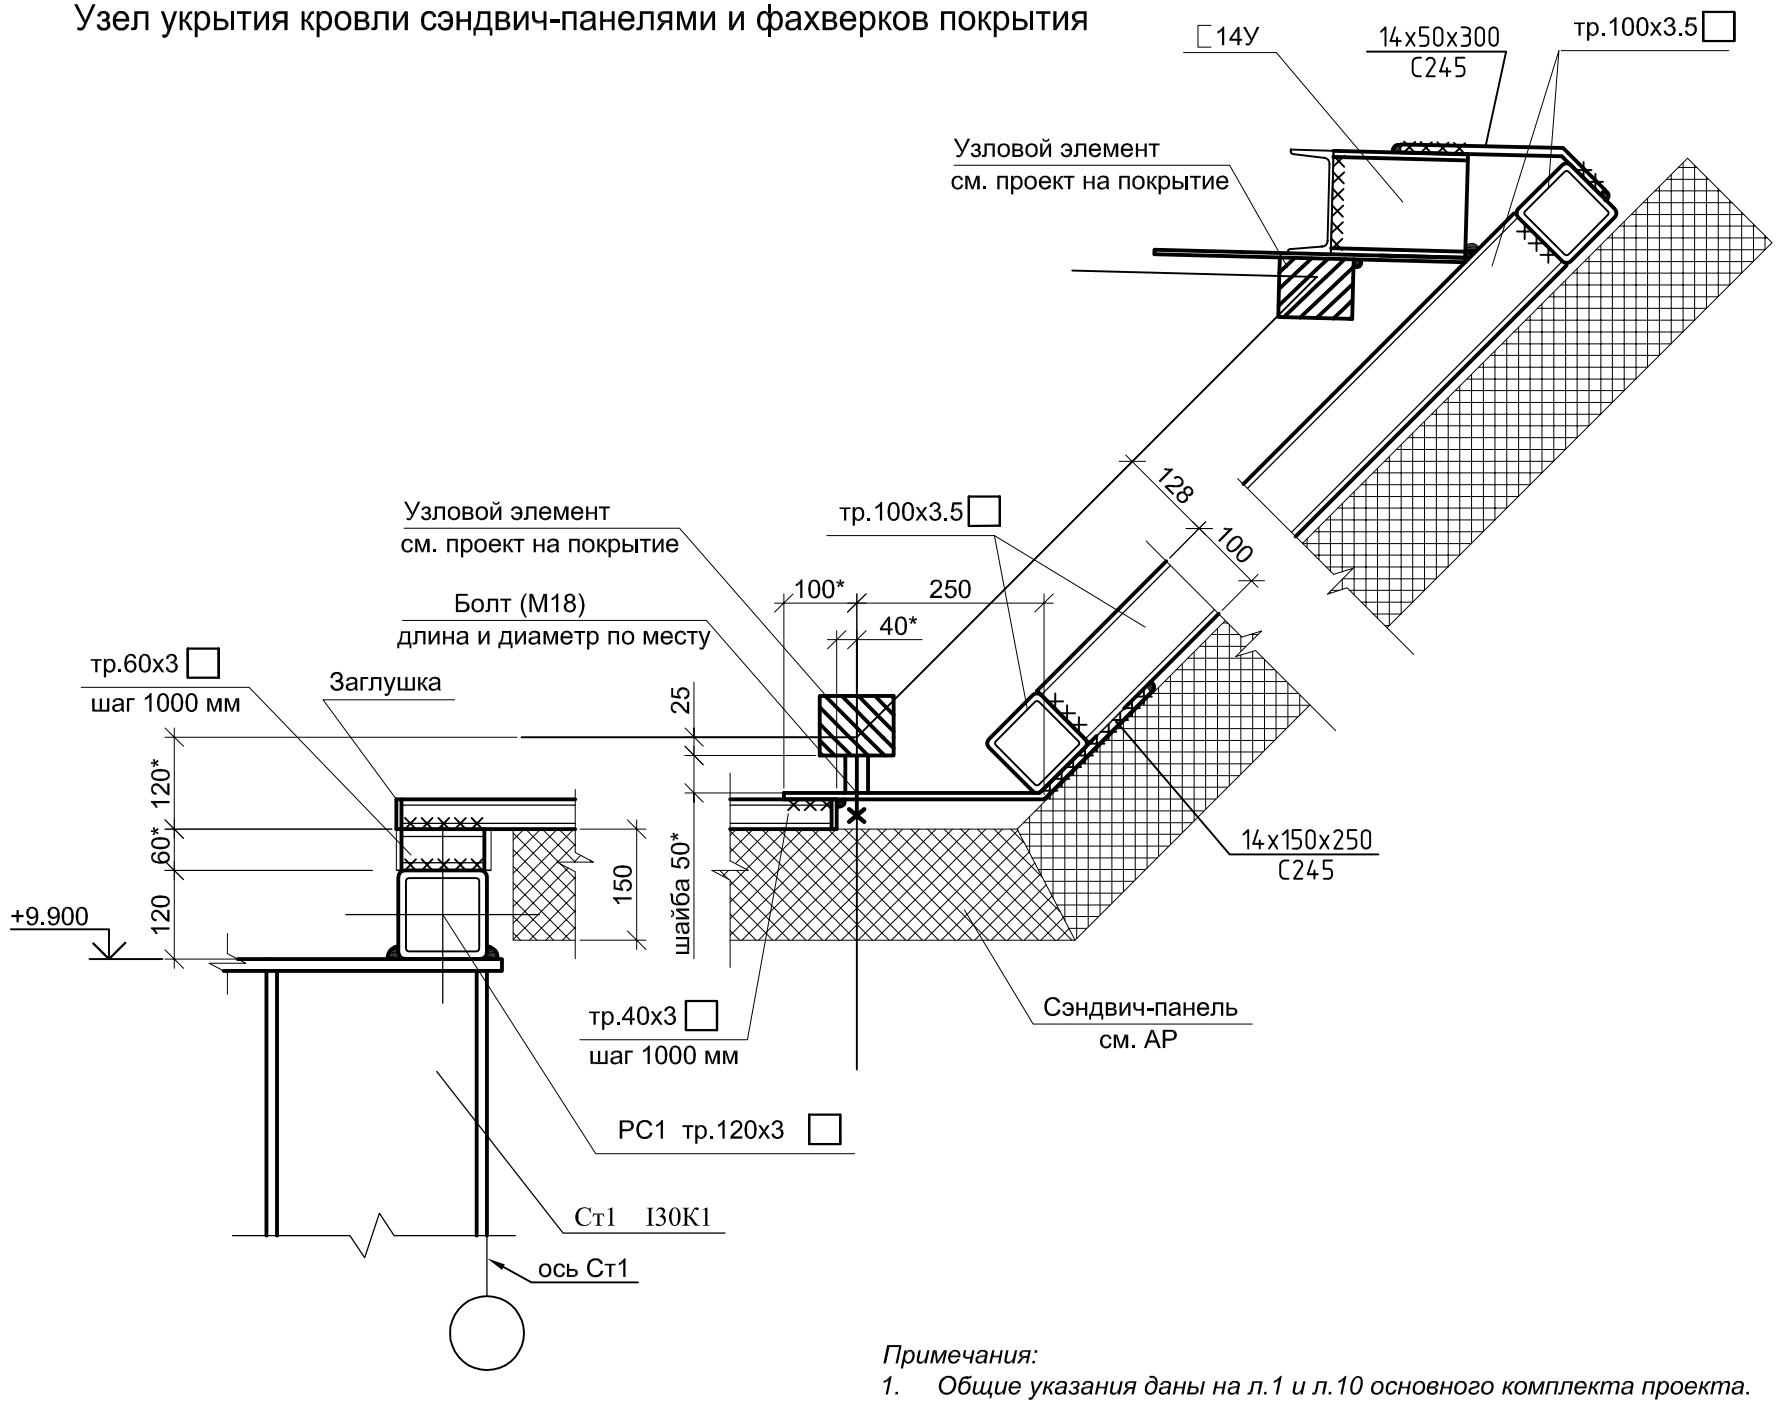

Примечания:

1. *Общие указания даны на л.1 и л.10 основного комплекта проекта.*
2. *Размеры указанные со звездой * приведены для справки и подлежат уточнению по месту.*
3. *Катет швов принять равным наименьшей из толщин свариваемых деталей.*

Изм.	Кол.	Лист	№.док.	Подп.	Дата
ГИП		Куличенко			
Нач. отдел.		Коновалов			
Гл. спец.		Штефанов			
Нач.группы		Штефанов			
Разработал		Съестнов			

5982-АН

Комитет капитального строительства Саратовской области

Мемориальный комплекс (музей Трудовой Славы) по адресу: г.Саратов, Волжский район,тер.Соколовая гора

Музей Трудовой Славы

Стадия	Лист	Листов
П	1	1

Узел укрытия кровли сэндвич-панелями и фахверков покрытия

ГУПП "Институт Саратовгражданпроект" Саратовской области

Взам. инв. N

Подпись и дата

Инв. N подл.